
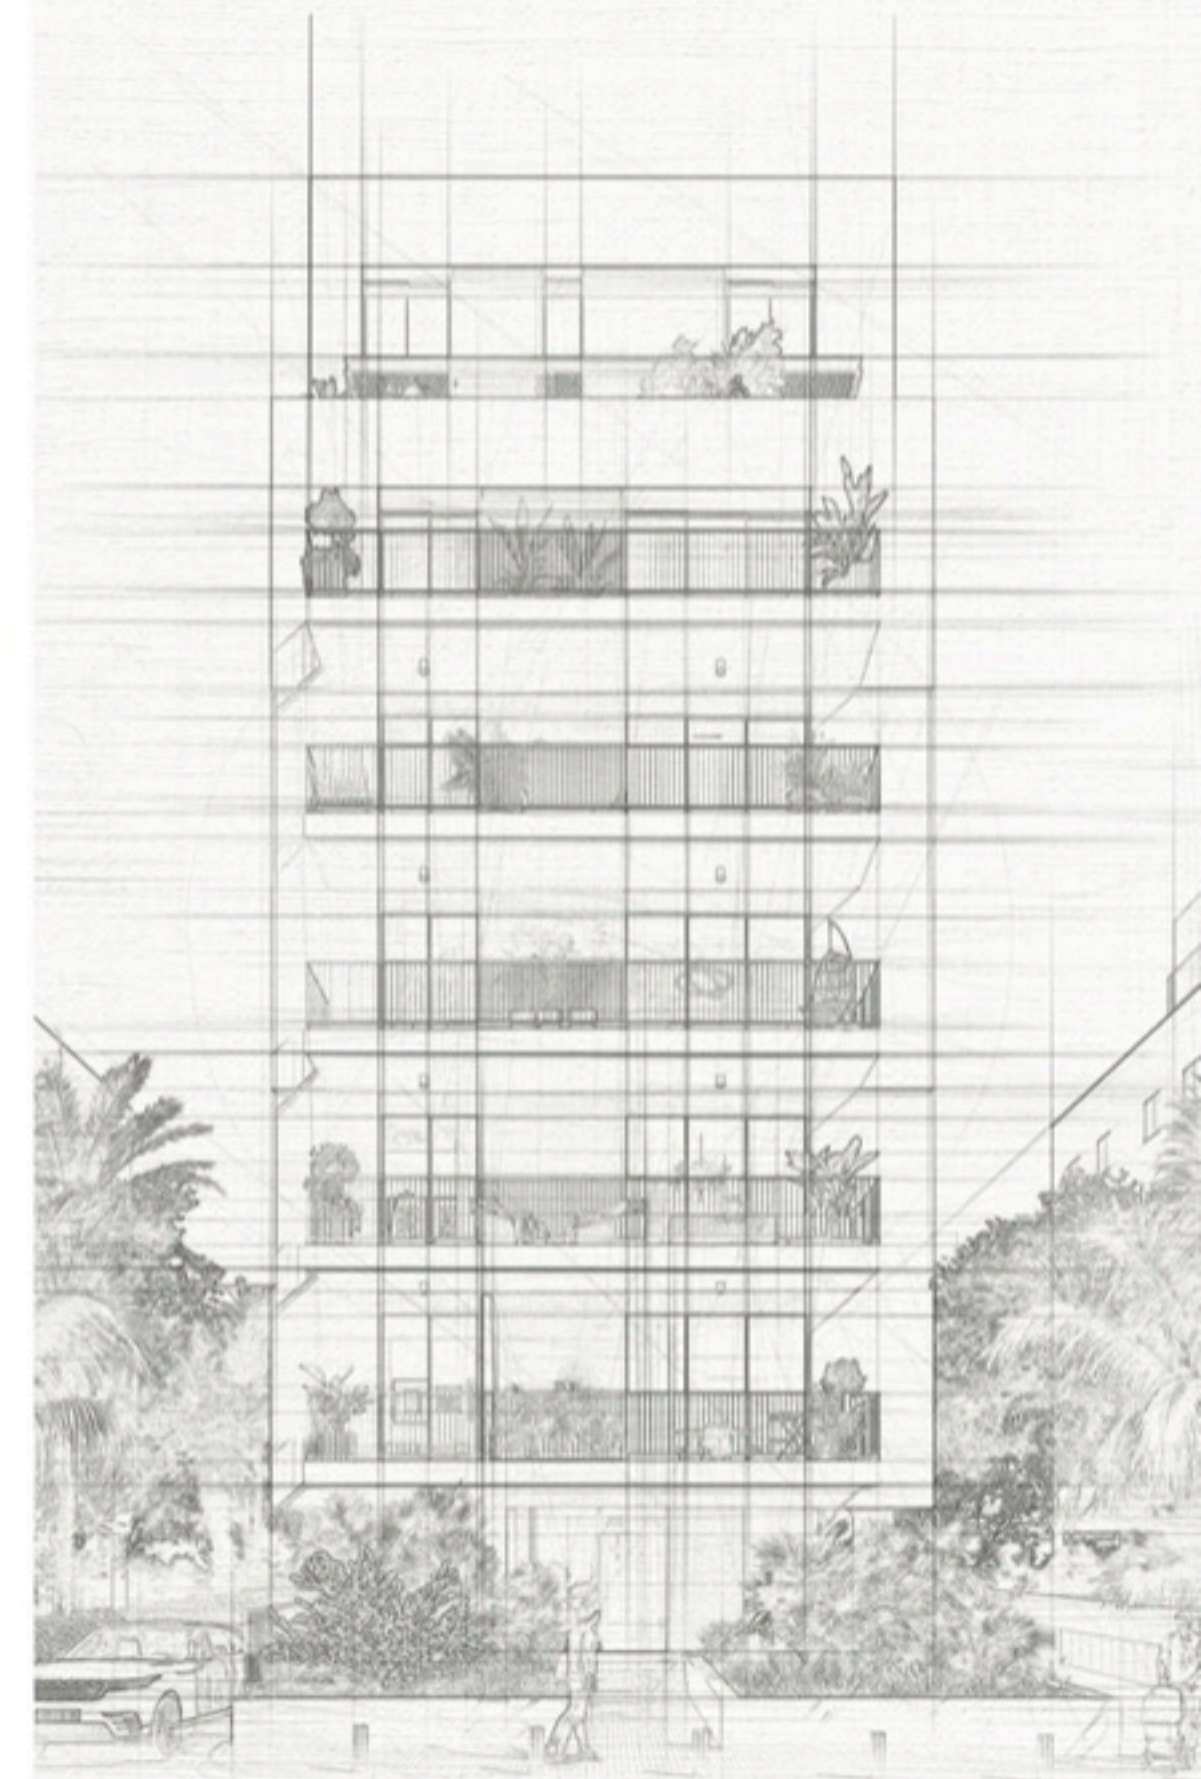




דירת 2.5 חד', קומה 1
71 מ"ר + 4 מ"ר מרפסת

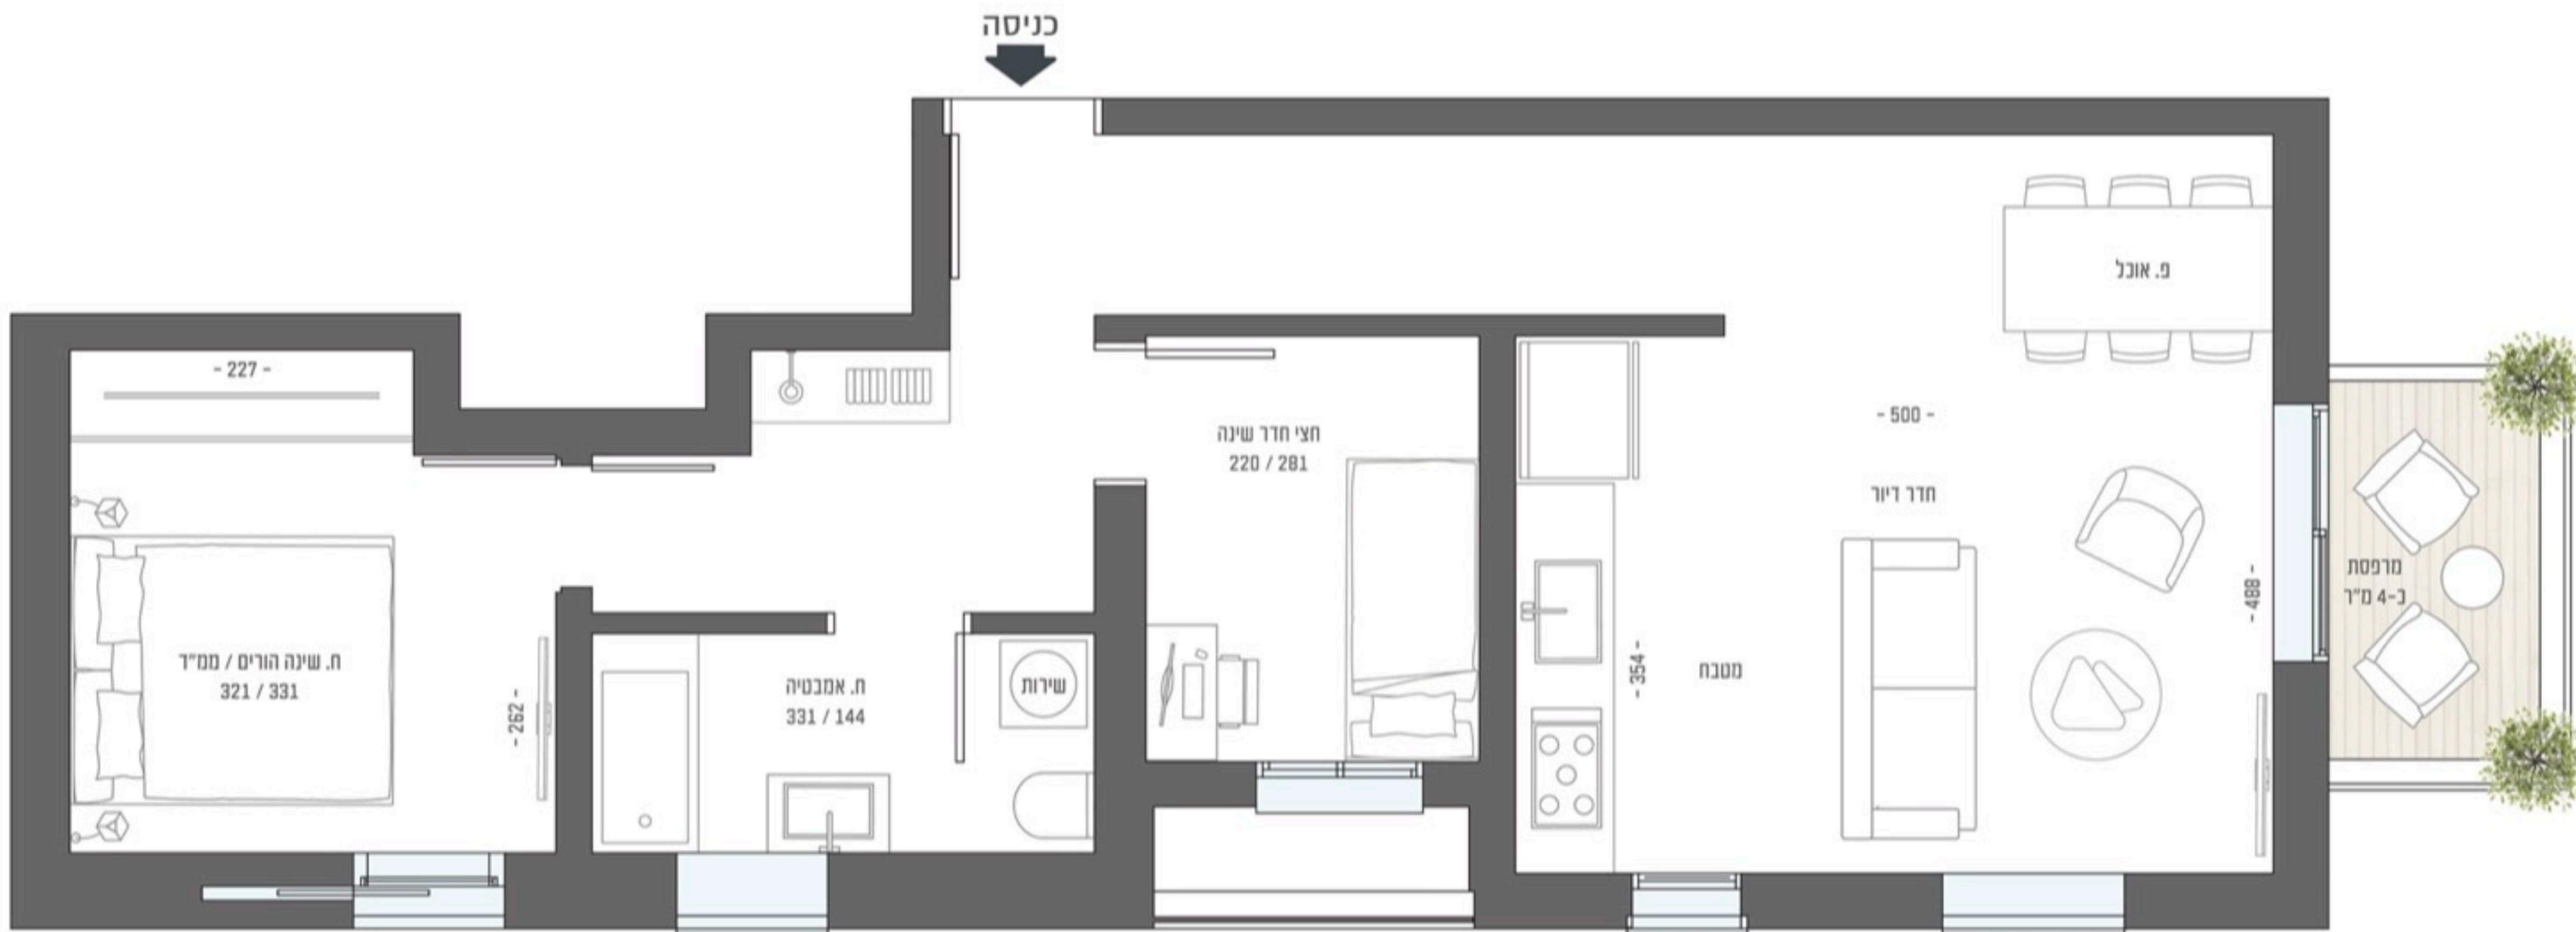

המוצג בפריסקט זה, לרבות תמונות, דריסות, רישום, איורים, סידות והתכנית הרעיונית הינם לאורך המחשה בלבד. תפקיד עיקרי הפרסקט הסגני הינו לסייע כללי. לחוזה המכר מצורפים הפרסקט סגני ותכנית מכר והם נכבד מחייבים את התורה תכנית זו אינה מהווה סכך או הצעה ולא תהיה חלק מתואי ההתקשרות וההסכם בין הצדדים. ט.ל.ט. ח.ל.ט. 11/5/2021


פלינר P.M. במוסינזון

דירת גן 4 חדרים, קומת קרקע
103 מ"ר + 144 מ"ר גינה פרטית

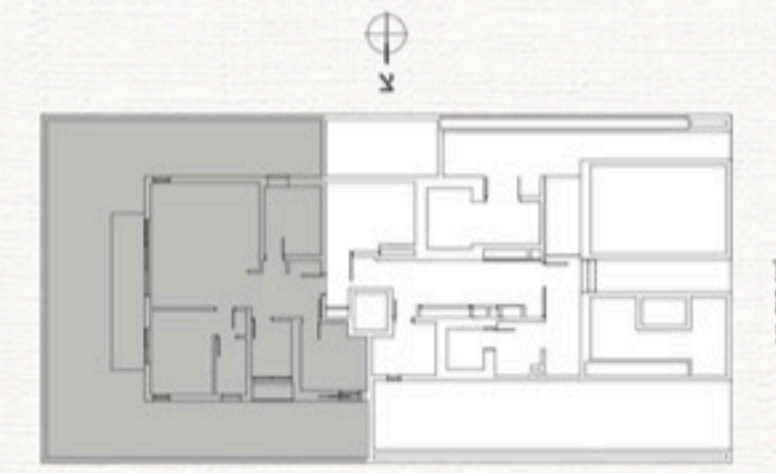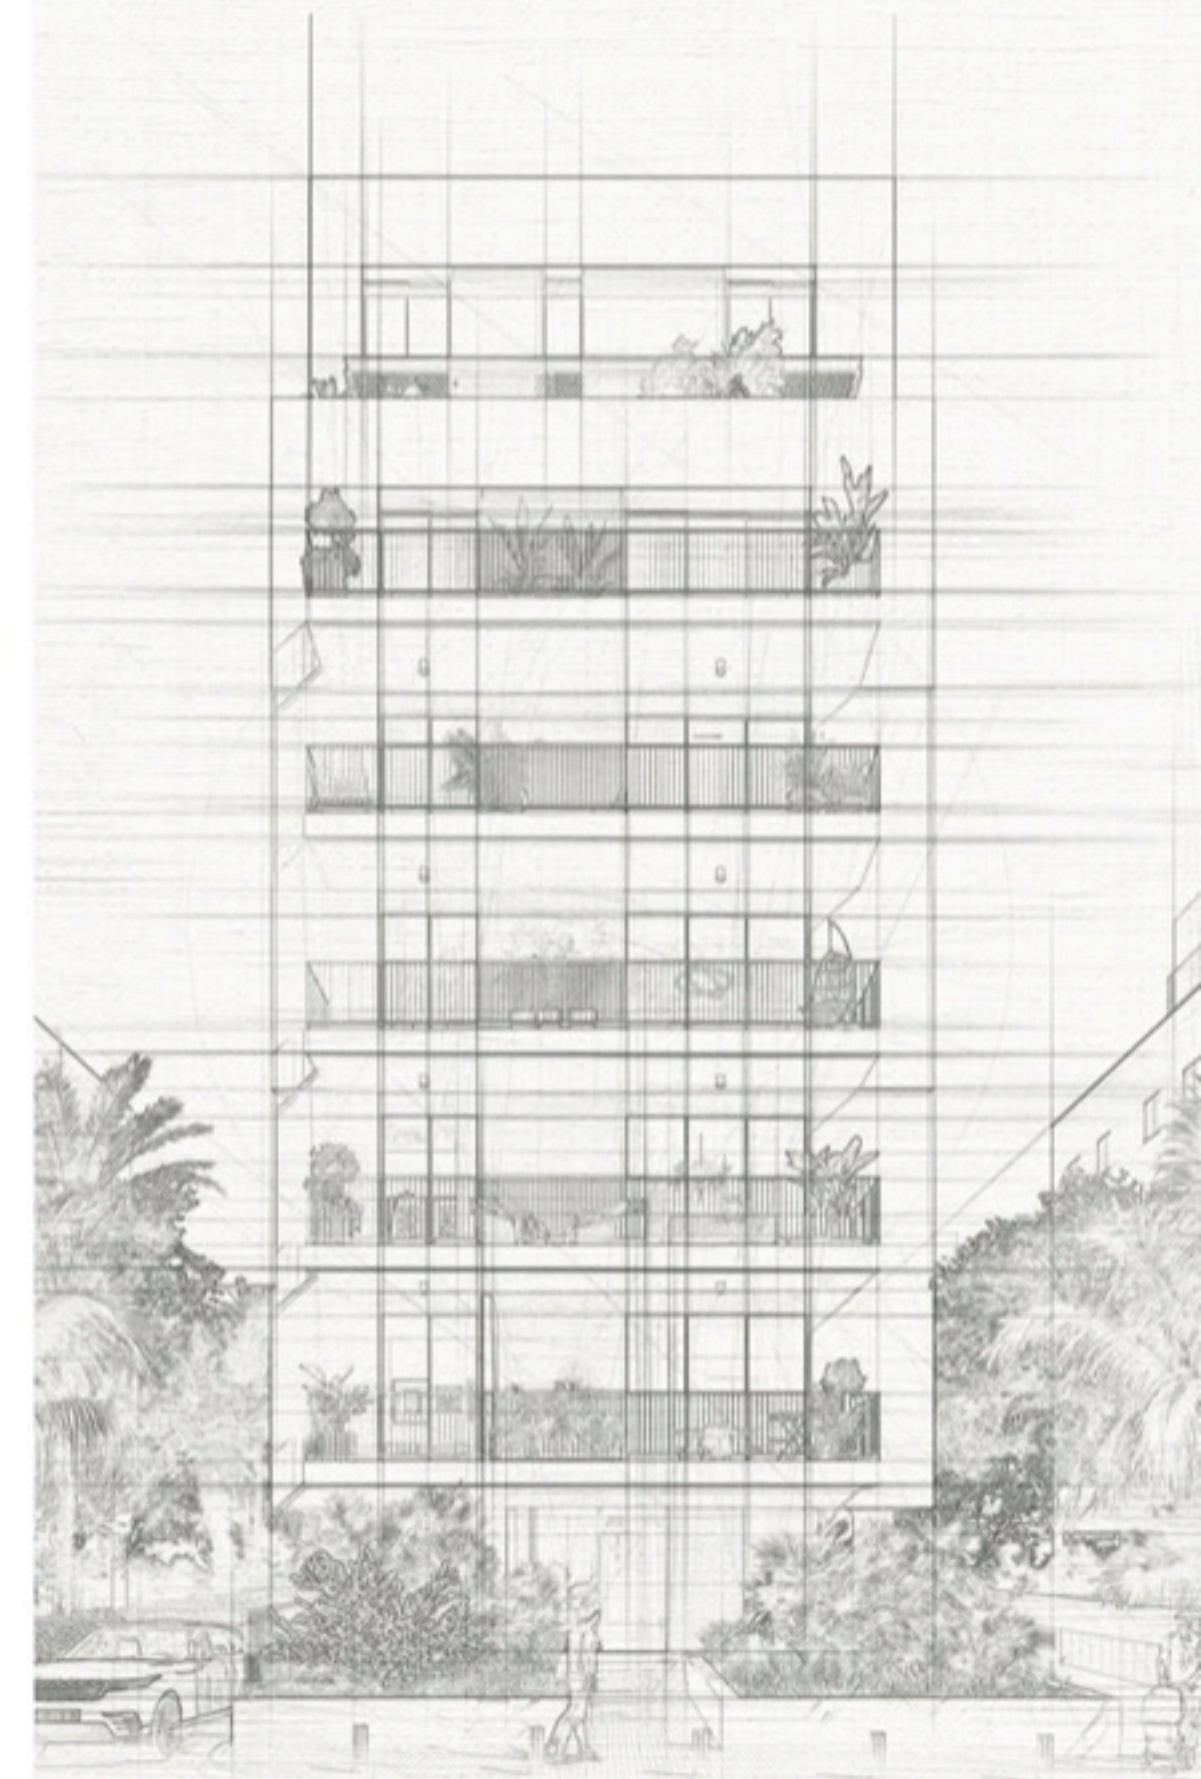

המוצג במיטתים זה, לרבות תמונות, דריסות, רישום, איורים, סידות והתכנית הרעיונית הינם לצורך המחשה בלבד. תפקיד עיקרי המפרט הסגני הינו למידע כללי. לוחות המכר מצורפים מפרט סגני ותכנית מכר והם נכבד מחייבים את התכנית תכנית זו אינה מהווה סכך או הצעה ולא תהיה חלק מתנאי ההתקשרות וההסכם בין הצדדים. ת.ג.ט. 11/5/2021

פנטהאוז יחיד בקומה 6
179 מ"ר + 43 מ"ר מרפסות

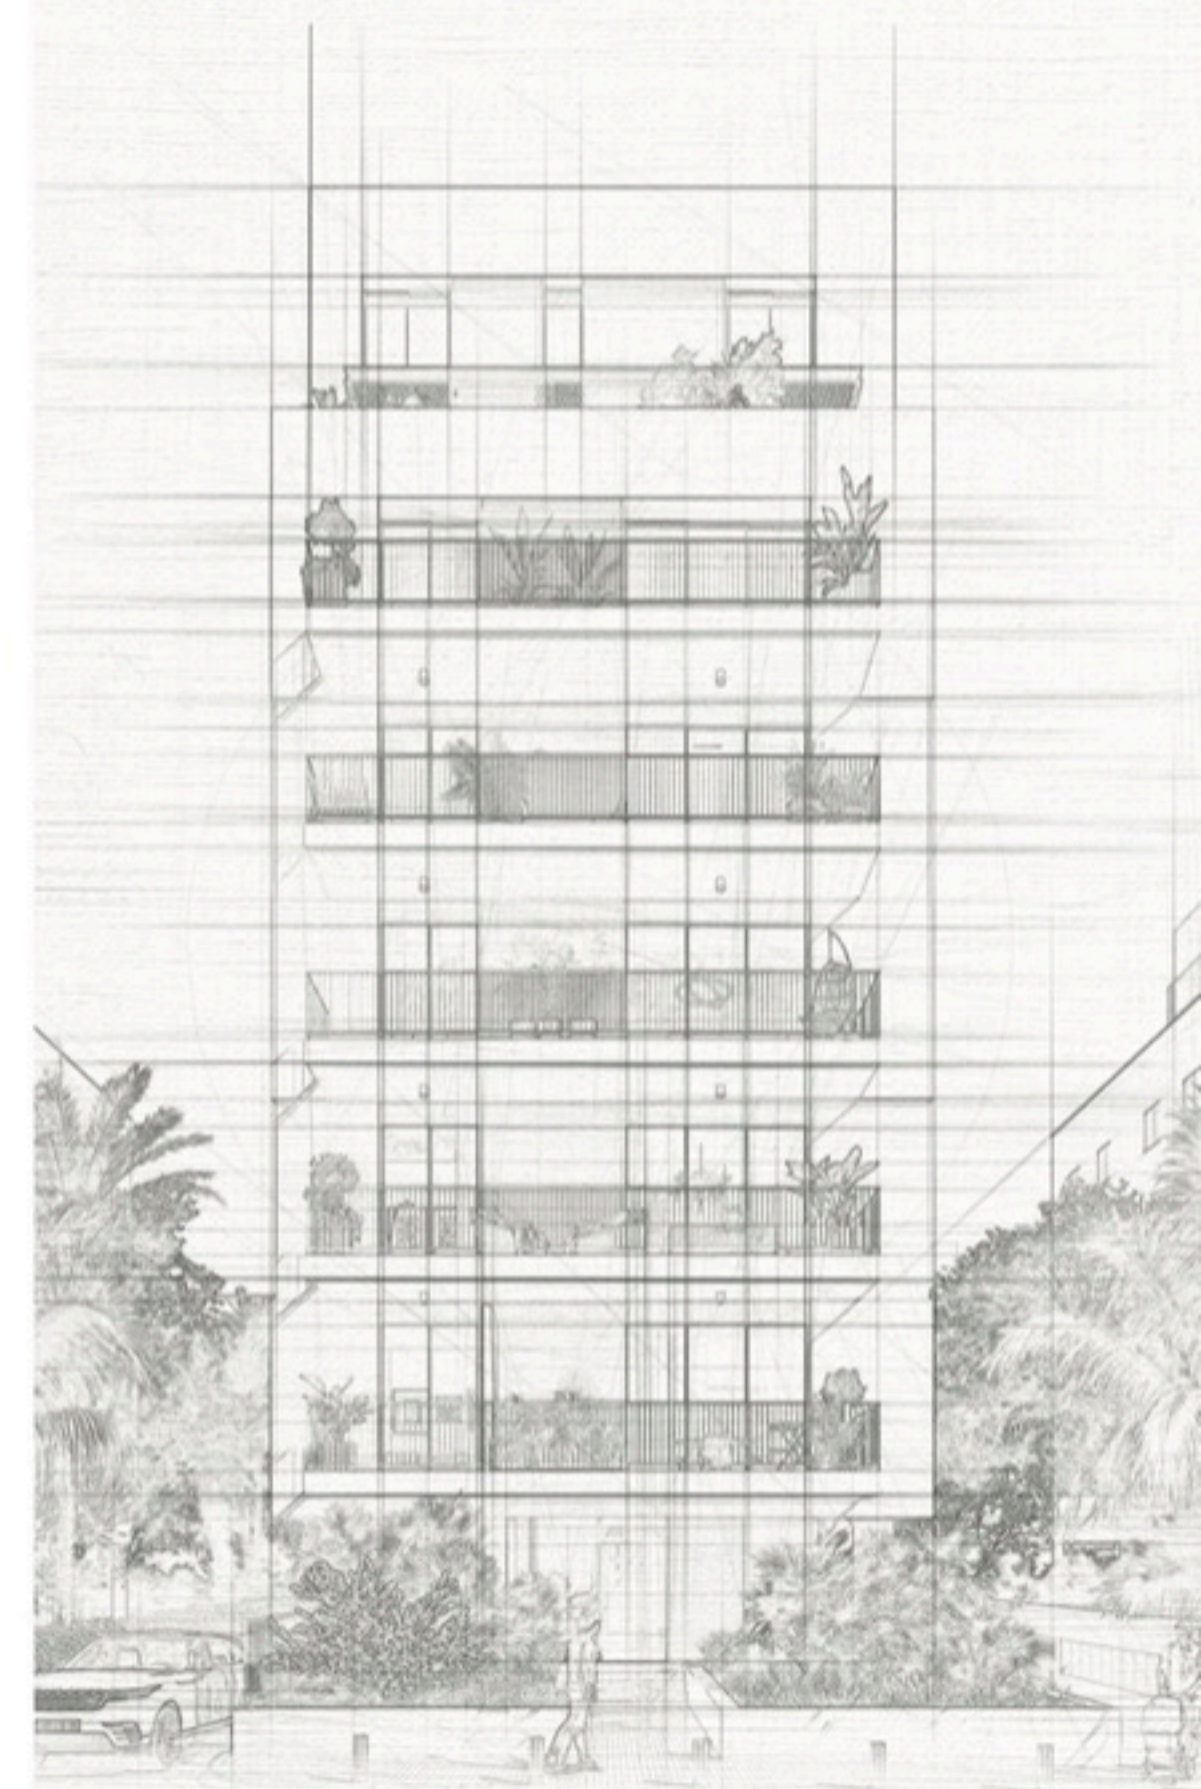

המוצג בפריסקט זה, לרבות תמונות, דריסות, רישום, איורים, סידור והתכנית הרעיונית הינם לאורך המחשה בלבד. תפקיד עיקרי הפרסקט הסגני יהיה לסייע כללי, לחיזה המבט מצדדים ספרים סגני ותכנית סכר והם נכבד מחייבים את התכנית תכנית זו אינה מהווה סכר או הצעה ולא תהיה חלק מתואר ההתקשרות וההסכם בין הצדדים. ט.ל.ט. 11/5/2021