
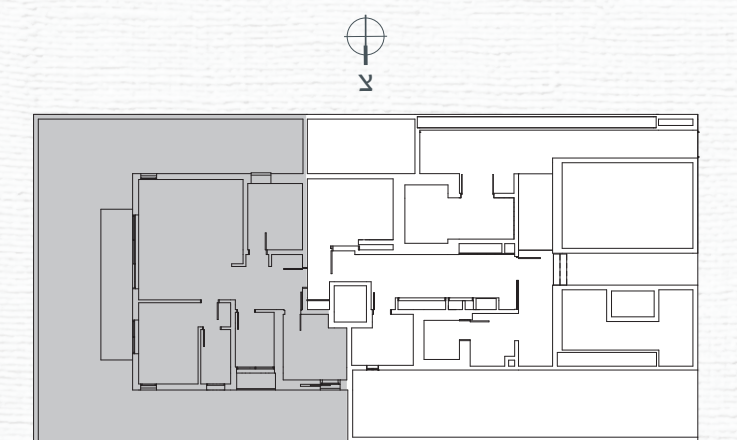


פלינר במוסינזון

דירת גן 4 חדרים, קומת קרקע
103 מ"ר + 144 מ"ר גינה פרטית

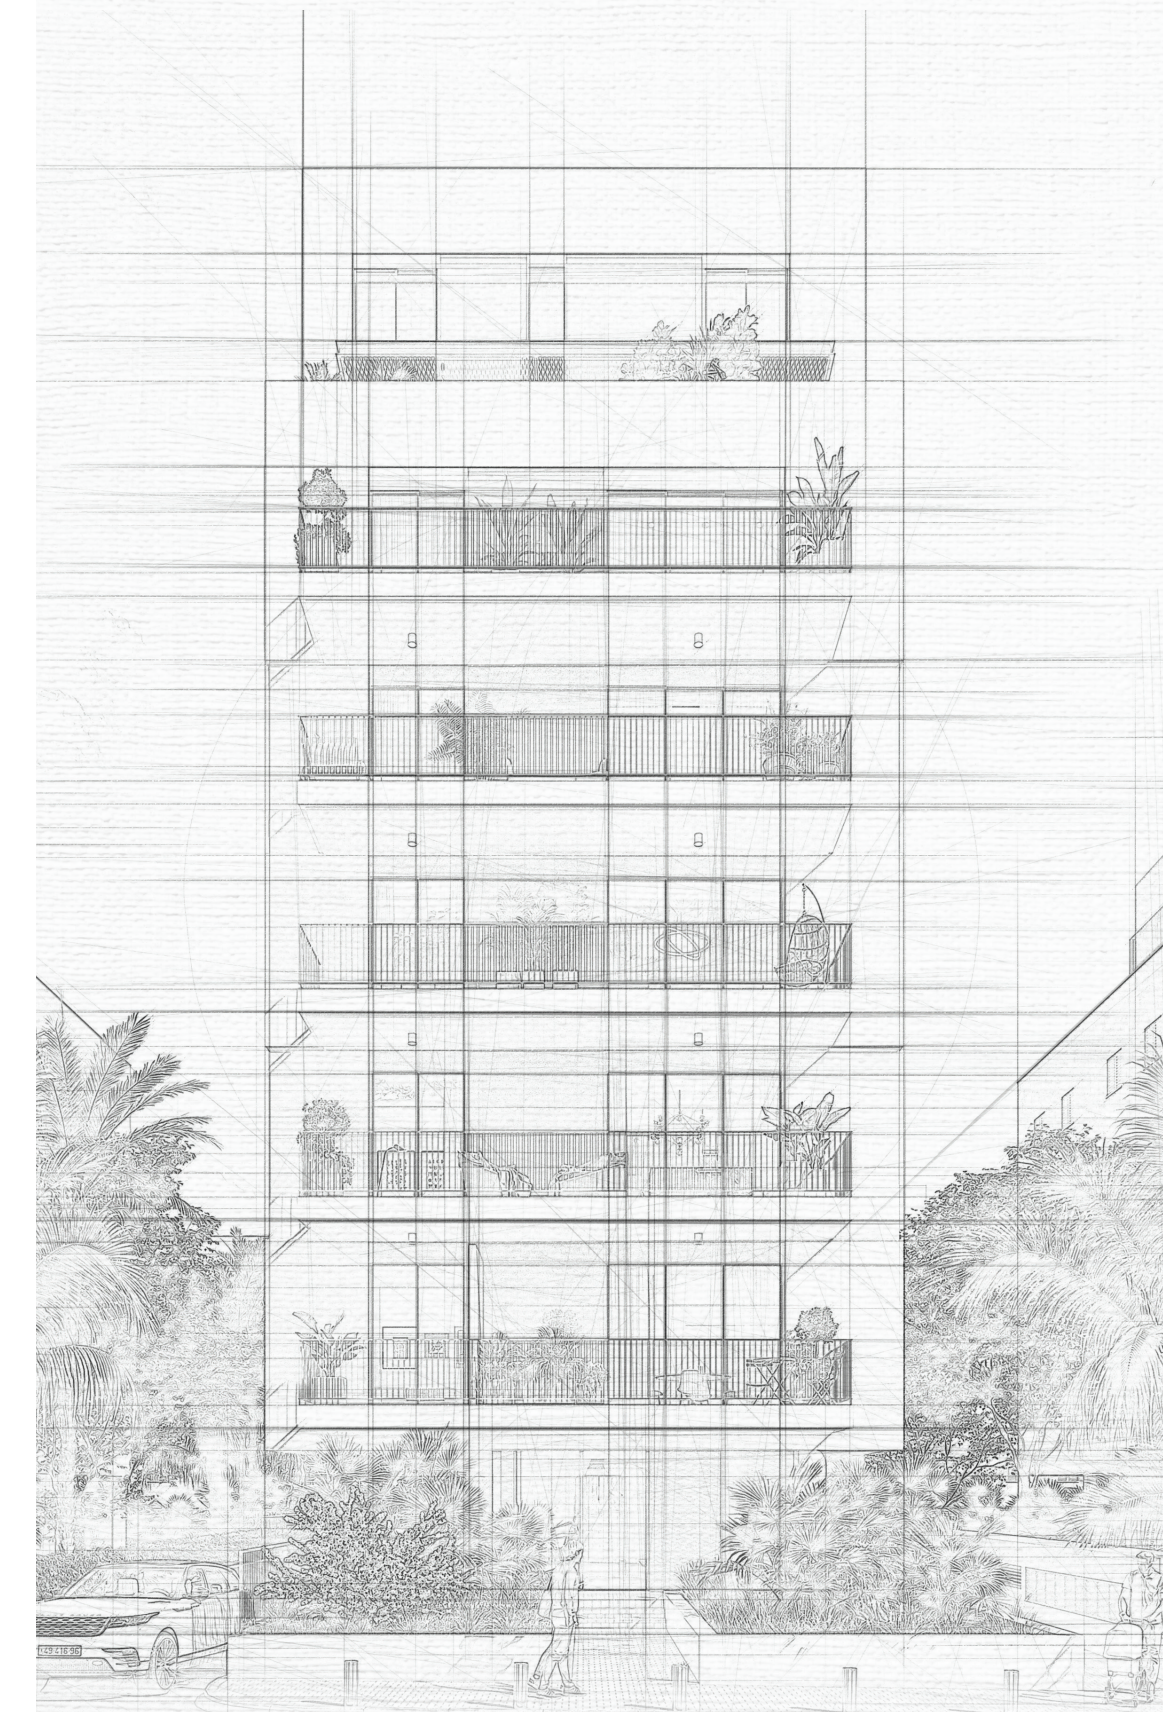

המוצג בפרוספקט זה, לרבות תמונות, הדפוסים, רישומים, איורים, מידות והתכניות הרעיוניות הינם לצורך המחשה בלבד. תהליך עיקרי הספרט הסבני הינו למידע כללי. לחווה הסבר מצורפים ספרט סבני ותכנית סבר והם נכלר מחייבים את החברה תכנית זו אינה מהווה סצג או הצעה ולא תהיה חלק מתנאי ההתקשרות וההסכם בין הצדדים. 11/5/2021 ח.ל.ס.